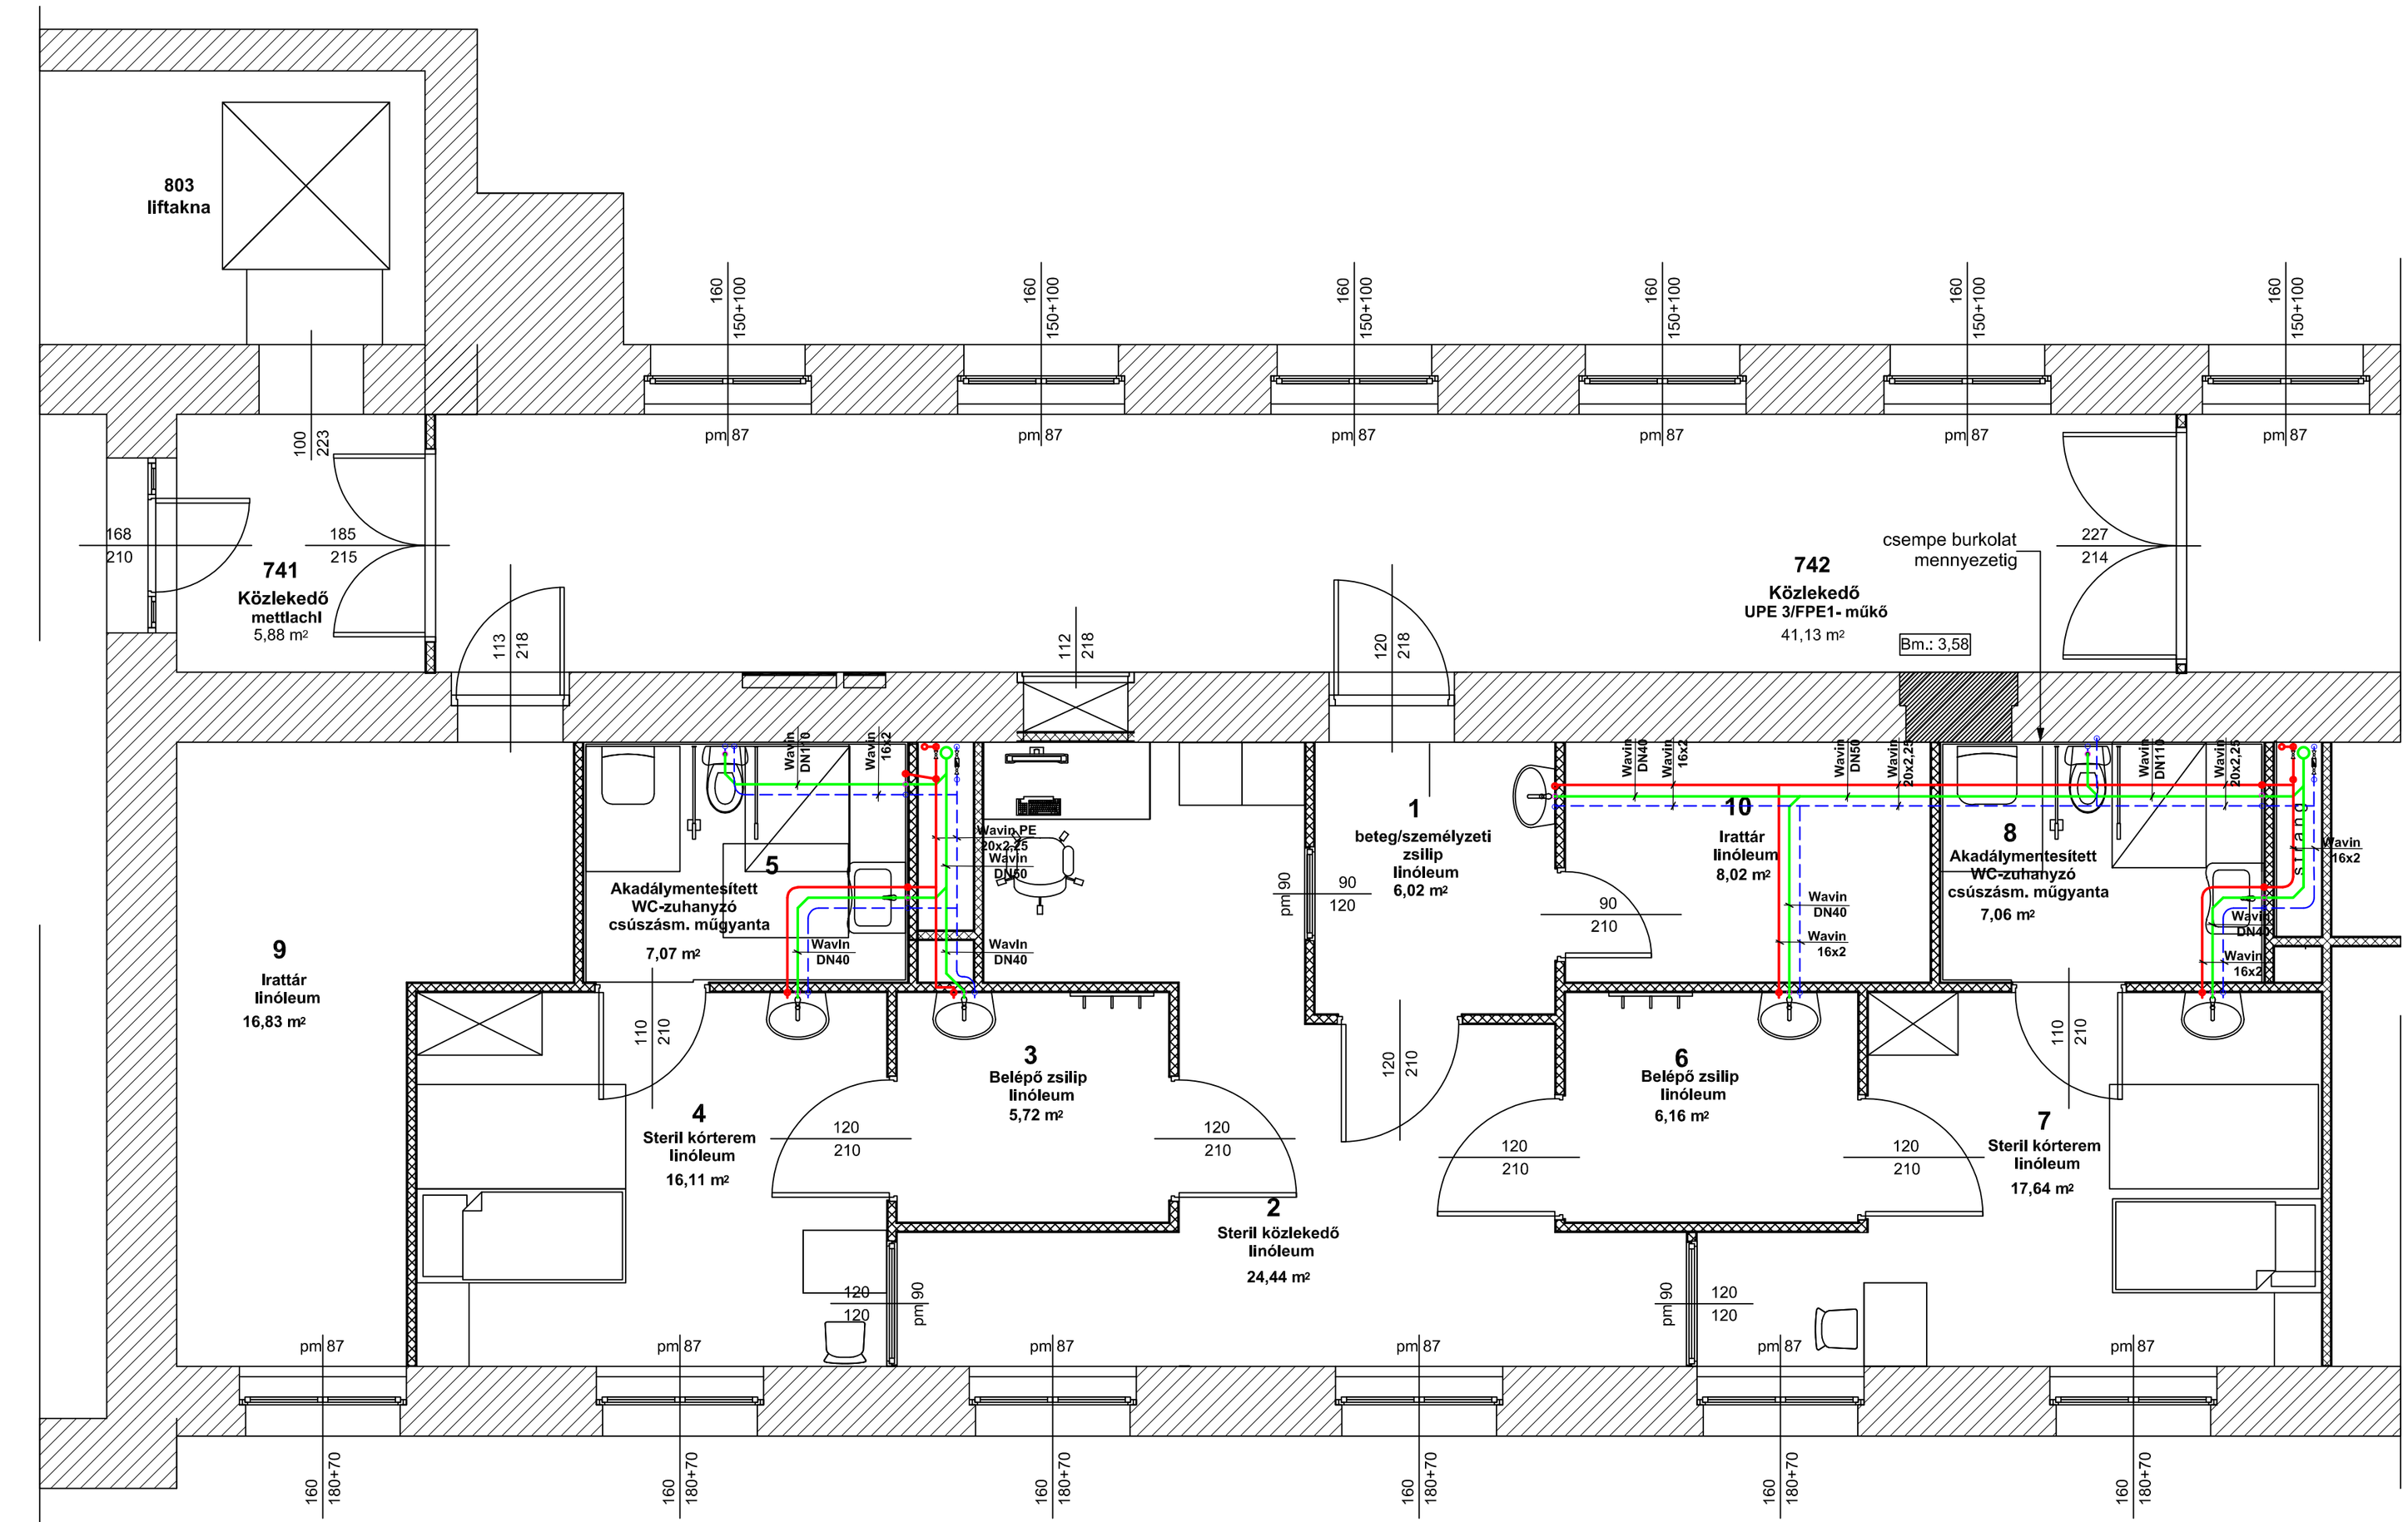

Jelmagyarázat:

- Hidegvíz falban padlóban vezetve
- Használati melegvíz falban padlóban vezetve
- Szennyvíz vezeték falban padlóban vezetve

Építtető neve címe: Mátrai Gyógyintézet	**Építés helye:** Mátrai Gyógyintézet 3233 Mátraháza	**Hrsz.:** 7151	**Genius Geometry Építőipari és Szolgáltató Kft.** 3231 Gyöngyössolymos, Virág út 109. Tel.: 30/684-6991
Terv címe: **STERIL KÓRTERMEK KIALAKÍTÁSA** A MÁTRAI GYÓGYINTÉZET **III.** EMELETÉN „Betegbiztonság növelését célzó komplex infrastrukturális fejlesztések az egészségügyi ellátórendszerben” című és EFOP-2.2.18-17 kódszámú projekten belül.			**Építész tervező:** **Materny Károly** okl. építészmérnök É 01-3417
Tervlap: TERVEZETT VÍZELLÁTÁS-CSATORNÁZÁS **III.** emelet keleti szárny			**Építész munkatárs:** **Vernyik Anita** okl. építészmérnök É 10-0227
Dátum: 2018. február	**Munkaszám:** 2018/01.	**Lépték:** M=1:50	**Tervszám:** **G-1**	**Épületgépész tervező:** **Polonkai Béla** épületgépészmérnök G 10-0164
Ügyvezető: **Kovács-Nagy Orsolya** **Genius Geometry Kft.** 3231 Gyöngyössolymos, Virág út 109.	Betoldott kép #11.jpg			**Villamos tervező:** **Pihelevics Gábor** villamosmérnök 01-12681, 01-66292