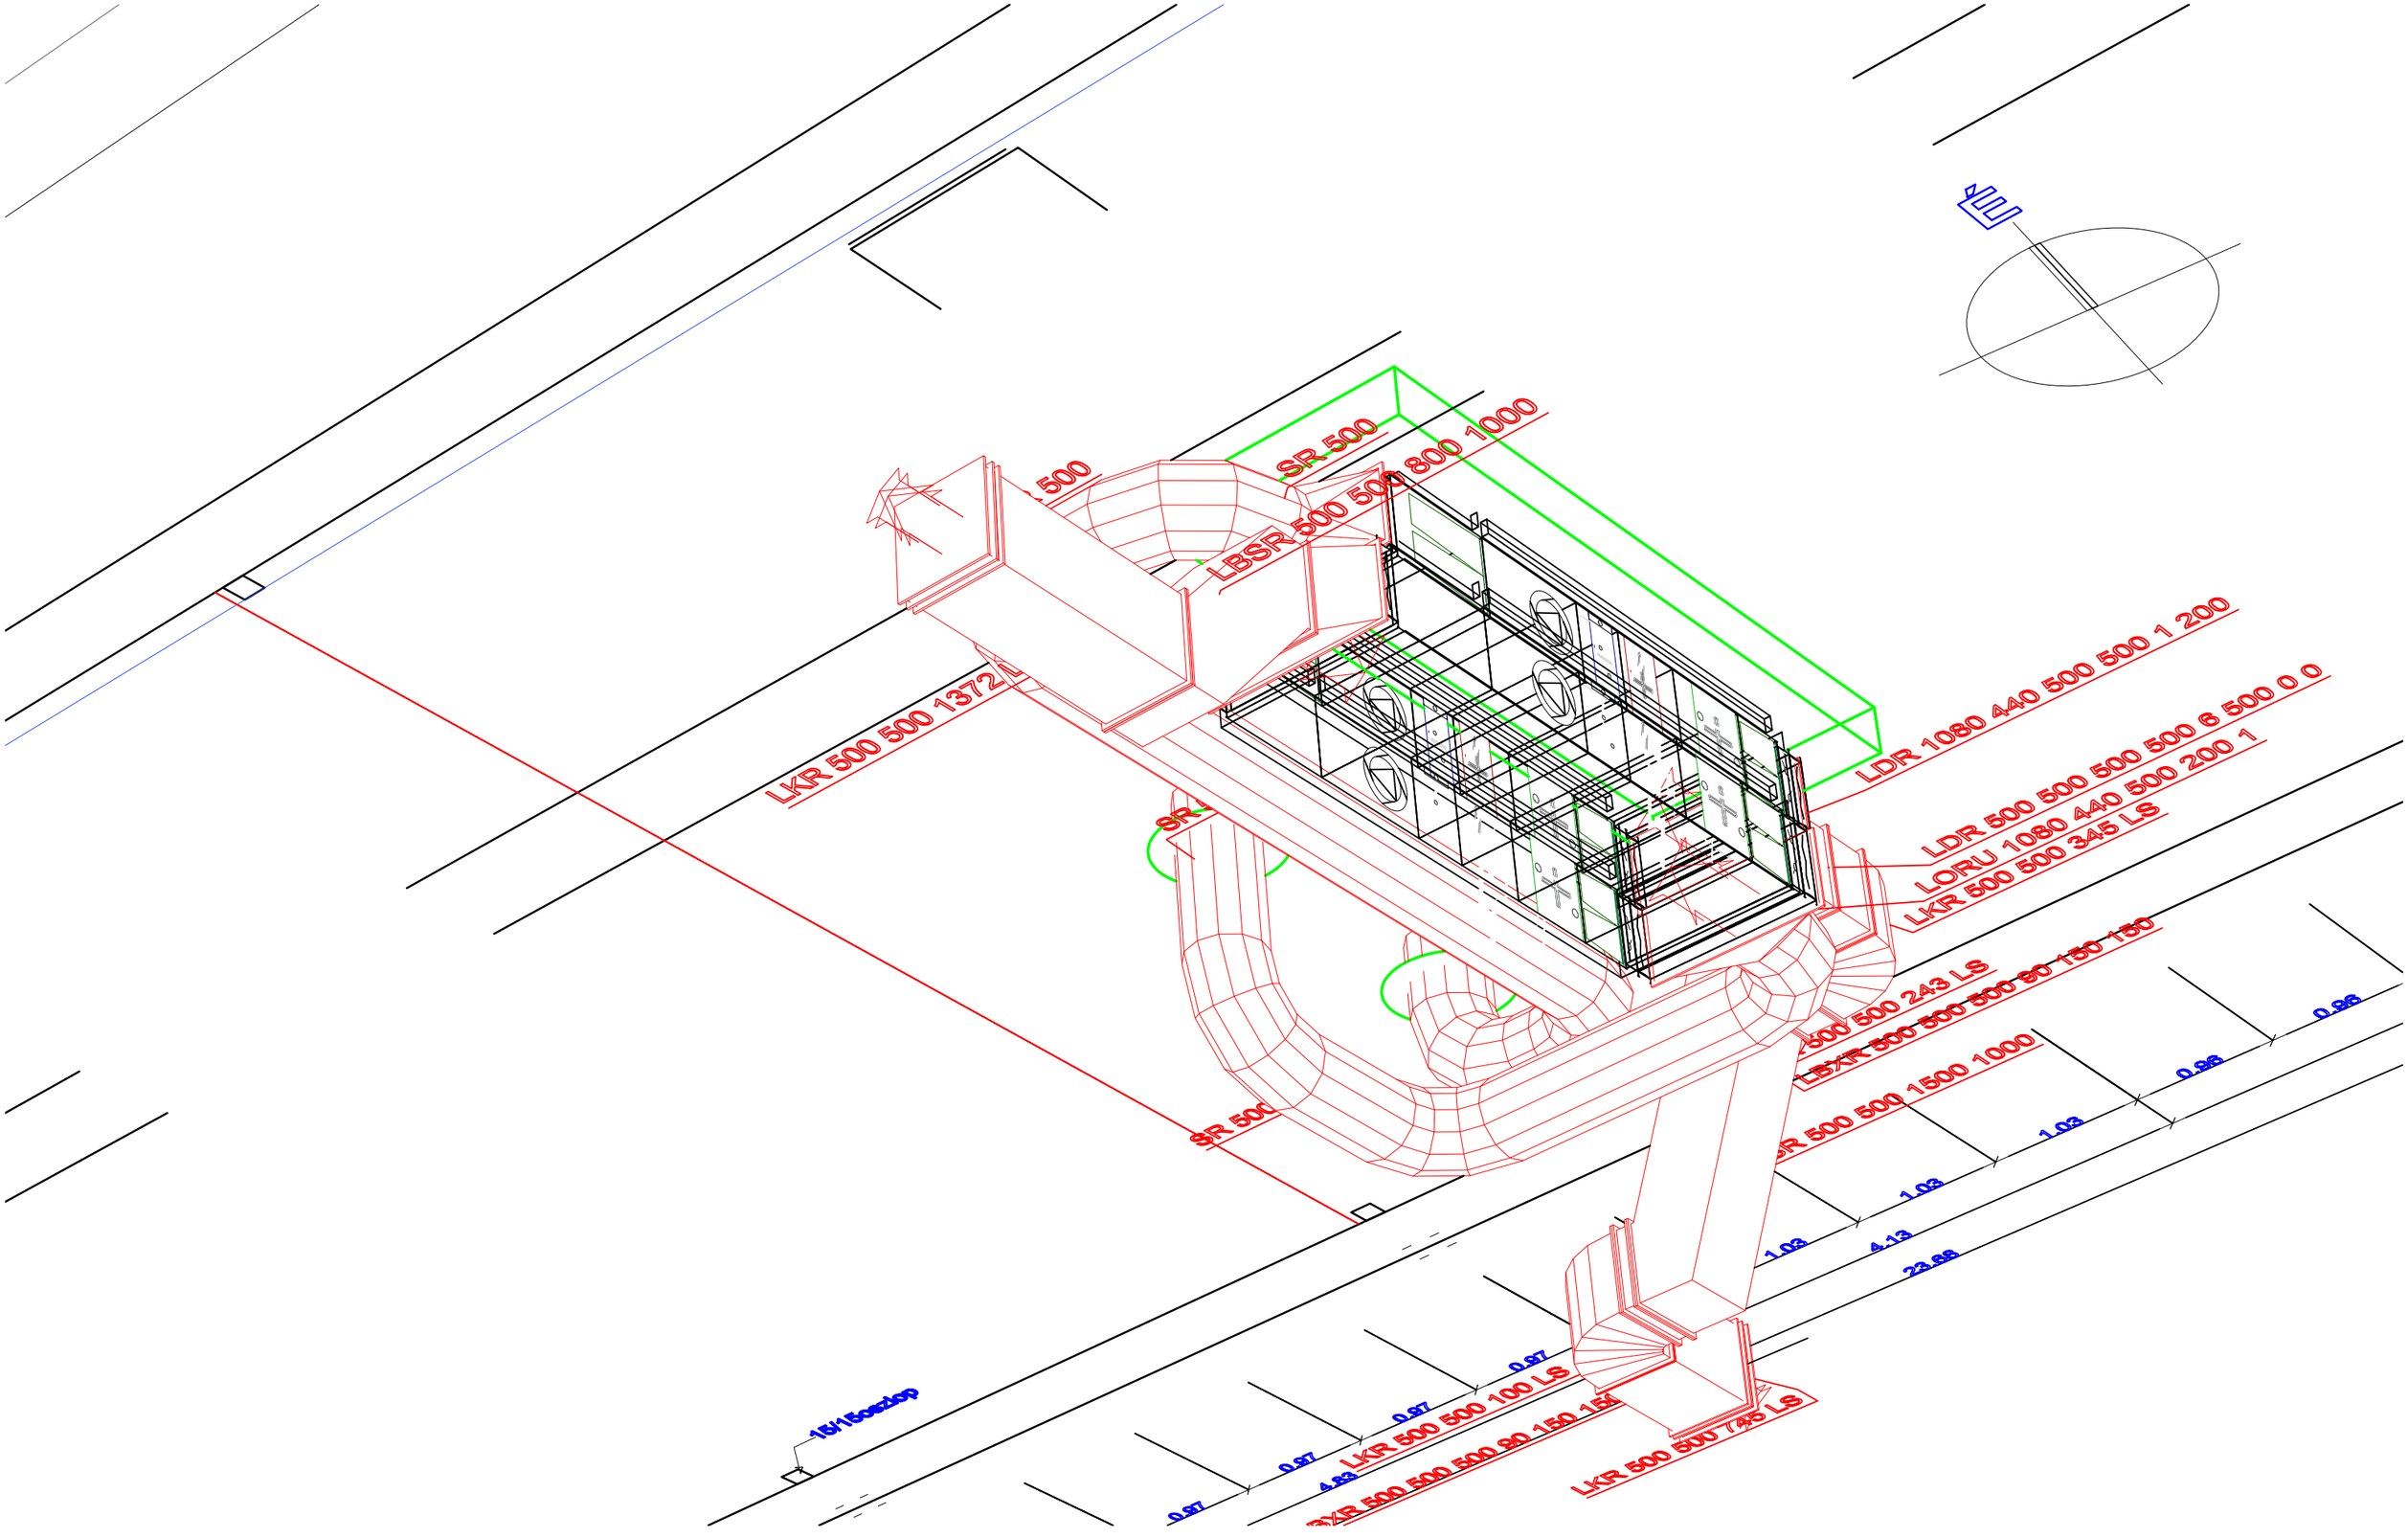
SR 500
LBSR 500 500 800 1000
LKR 500 500 1372
SR
SR 500
LDR 1080 440 500 500 1 200
LDR 500 500 500 500 6 500 0 0
LORU 1080 440 500 500 200 1
LKR 500 500 345 LS
LKR 500 500 243 LS
LBR/LKR 500 500 500 80 150 150
LDR 500 500 1500 1000
0.96
1.03
1.03
1.03
4.13
23.68
0.97
0.97
0.97
4.83
LKR 500 500 100 LS
LKR 500 500 80 150 150
LKR 500 500 745 LS